Topologie hotelového systému **ACS-line**

STR. 1 – PŘÍKLAD CENTRÁLNÍHO ZAPOJENÍ

s řídící jednotkami CL700

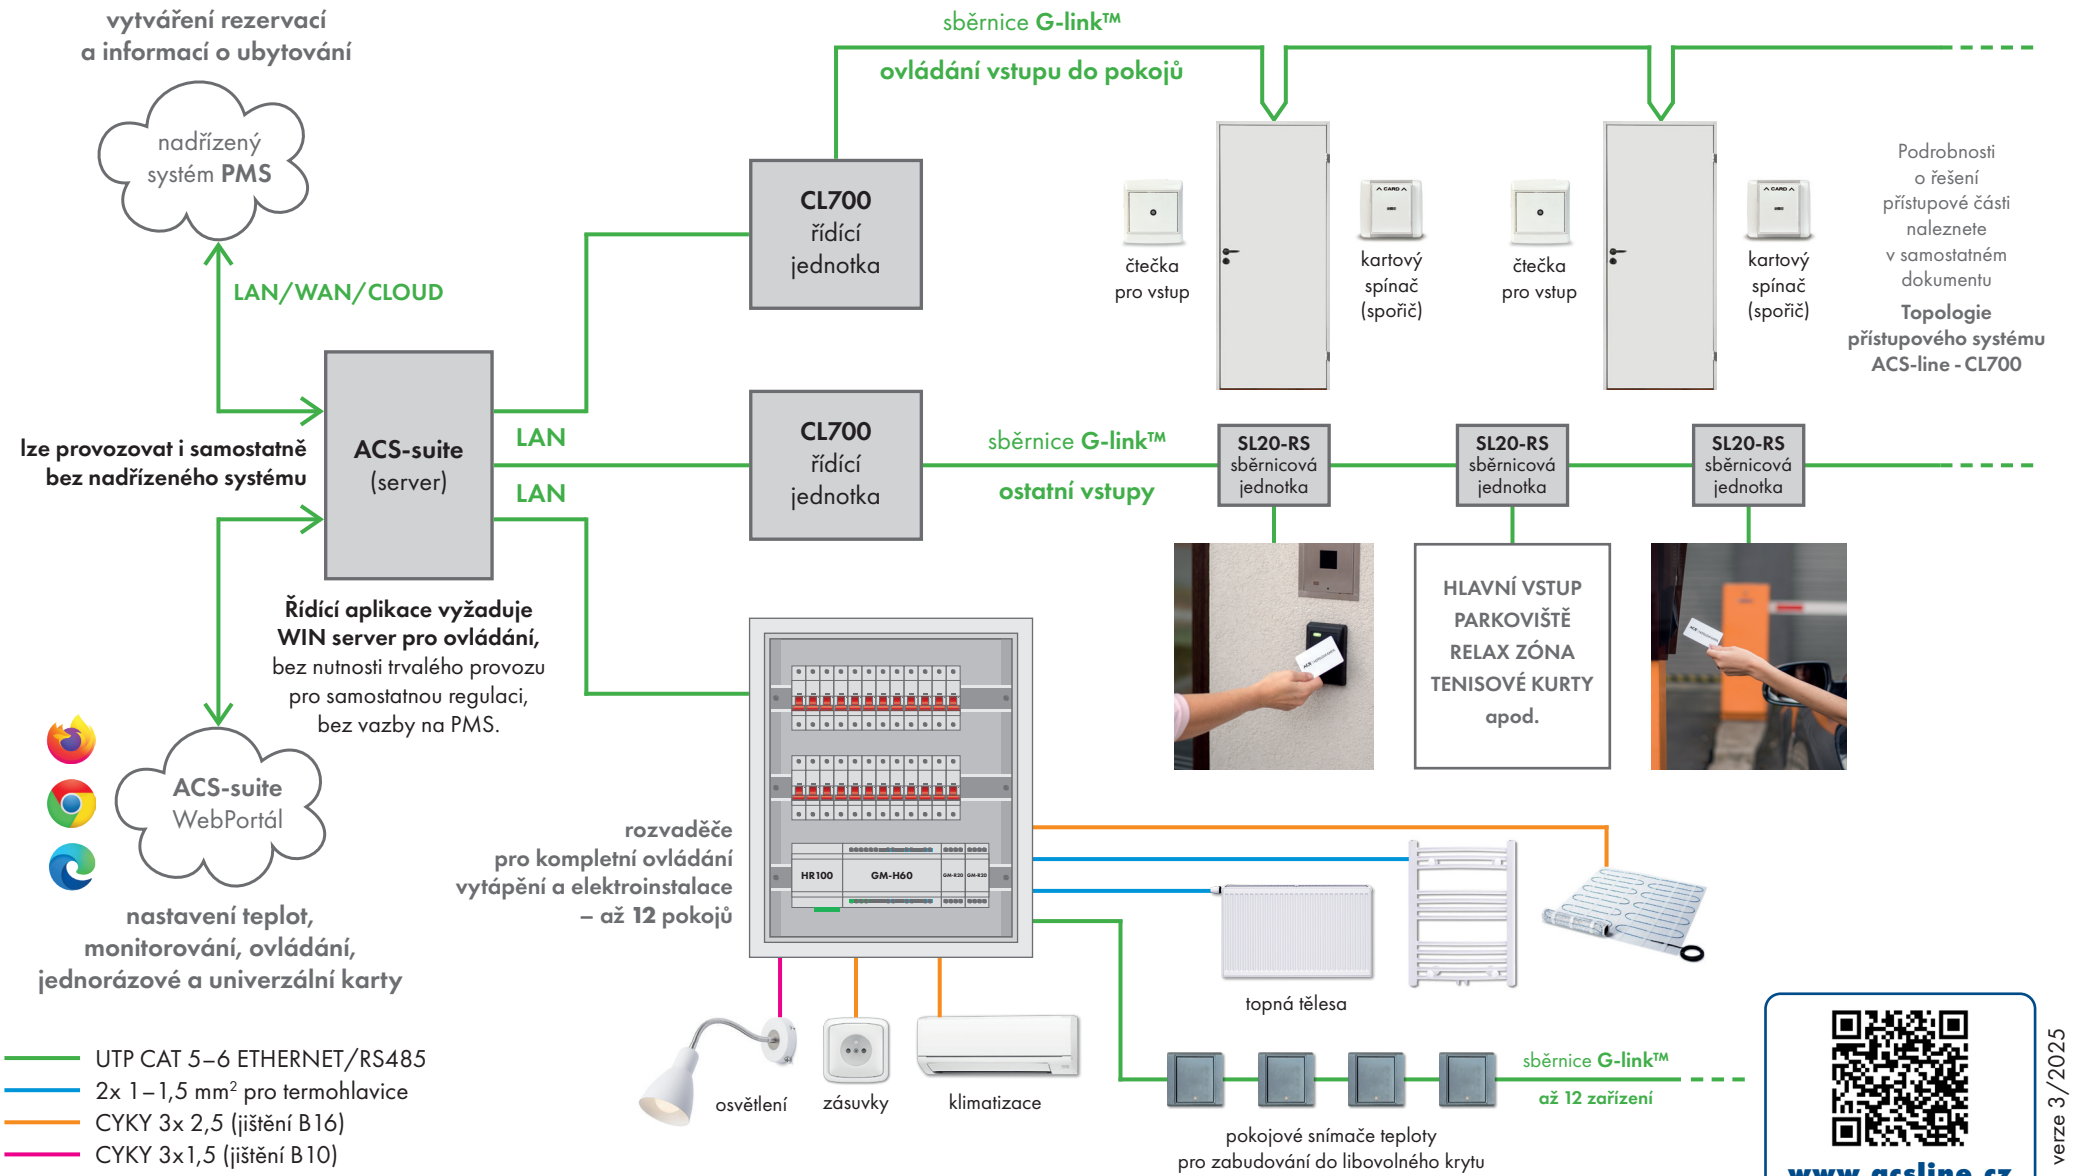

Tento dokument má informativní charakter a není určen k volnému šíření či kopírování. Společnost ESTELAR s. r. o. si vyhrazuje právo na změny bez předchozího upozornění.

Topologie hotelového systému **ACS-line**

STR. 2 – PŘÍKLAD DECENTRALIZOVANÉHO ZAPOJENÍ

s řídícími jednotkami AR440

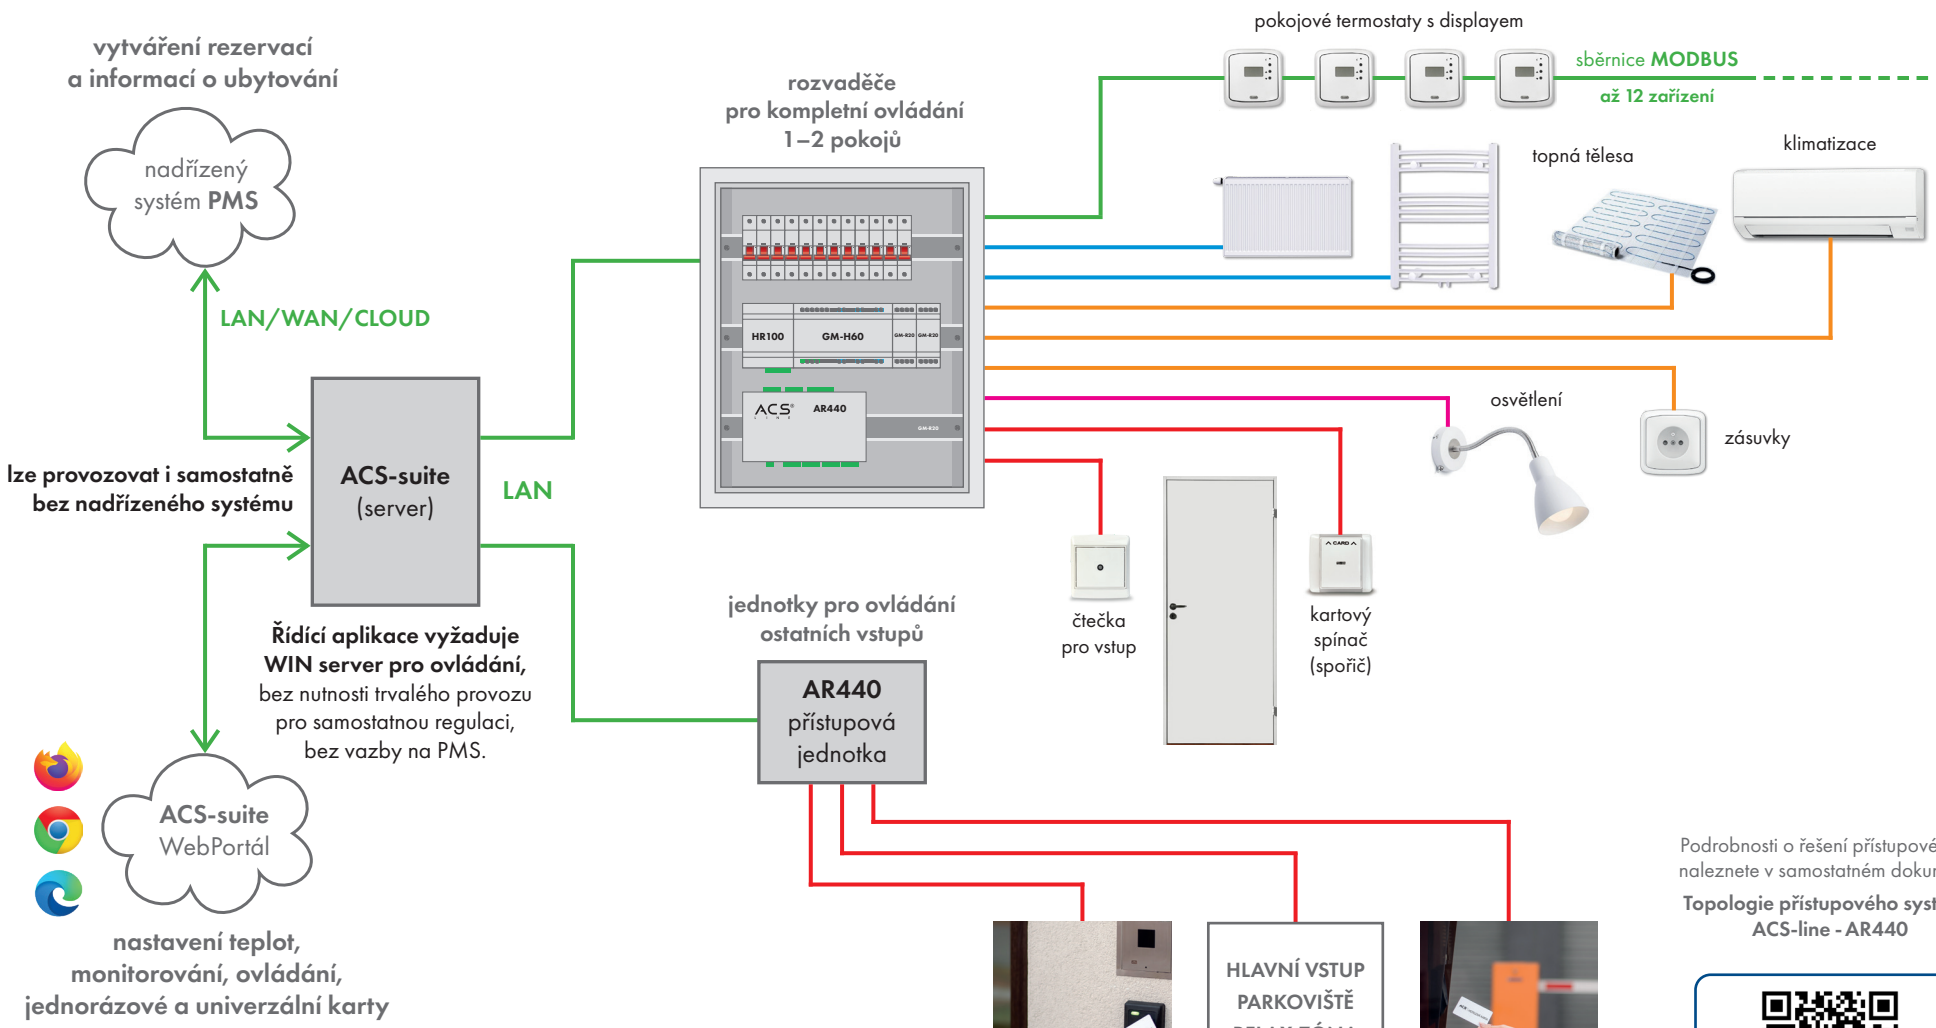

UTP CAT 5–6 ETHERNET/RS485
UTP CAT 5, využito 5–6 vodičů
2x 1,5 mm² (minimálně) pro napájení
CYKY 3x 2,5 (jištění B16)
CYKY 3x1,5 (jištění B10)

Podrobnosti o řešení přístupové části naleznete v samostatném dokumentu

Topologie přístupového systému ACS-line - AR440

www.acsline.cz

verze 3/2025

Tento dokument má informativní charakter a není určen k volnému šíření či kopírování. Společnost ESTELAR s. r. o. si vyhrazuje právo na změny bez předchozího upozornění.